


Underkant bundramme/fodlaske - Indv. spær

Underkant bundramme/fodlaske - overkant tag

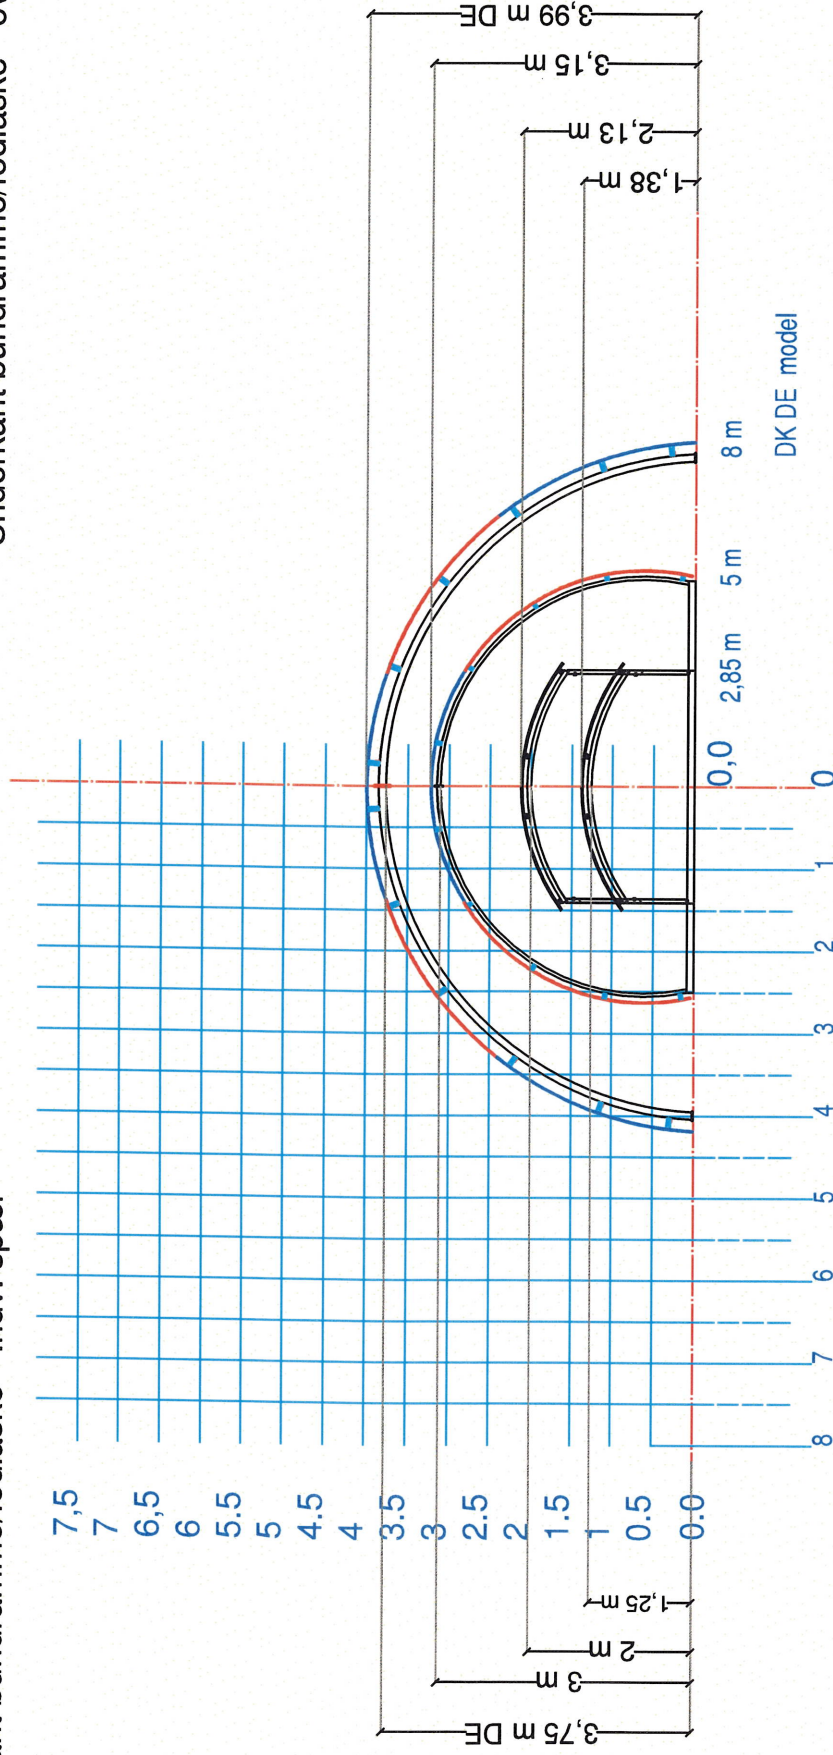

Måltegning angivet i meter fra underkant bundramme/fodlaske til overkant tagbeklædning. Målene er cirka højder.

Kontakt future@rundbuehaller.dk (telefon 75343148) hvis andet ønskes.

Tegningen er ikke målbar

**Future Rundbuehaller Aps:** Telefon 7534-3148  
Grimlundvej 5, Høven 6880 Tarm, Danmark Cvr. Nr. 7346-0417

Bygherre: Future Rundbuehaller Tlf: x

Ordre nr. x Dato: 22.01.13

Emne: Højde måltegning Mål: x

DK, DE model fodlaske og hytter Rev. dato:

Rev. dato: x Projekterende: Kjeld Høneberg Tegnr. nr: 0800 - 1200