


# Højde Skema Rundbuehaller 8-12 meter, bundramme UNP 160

Overkant bundramme - Indv. spæer

Terræn - overkant tag

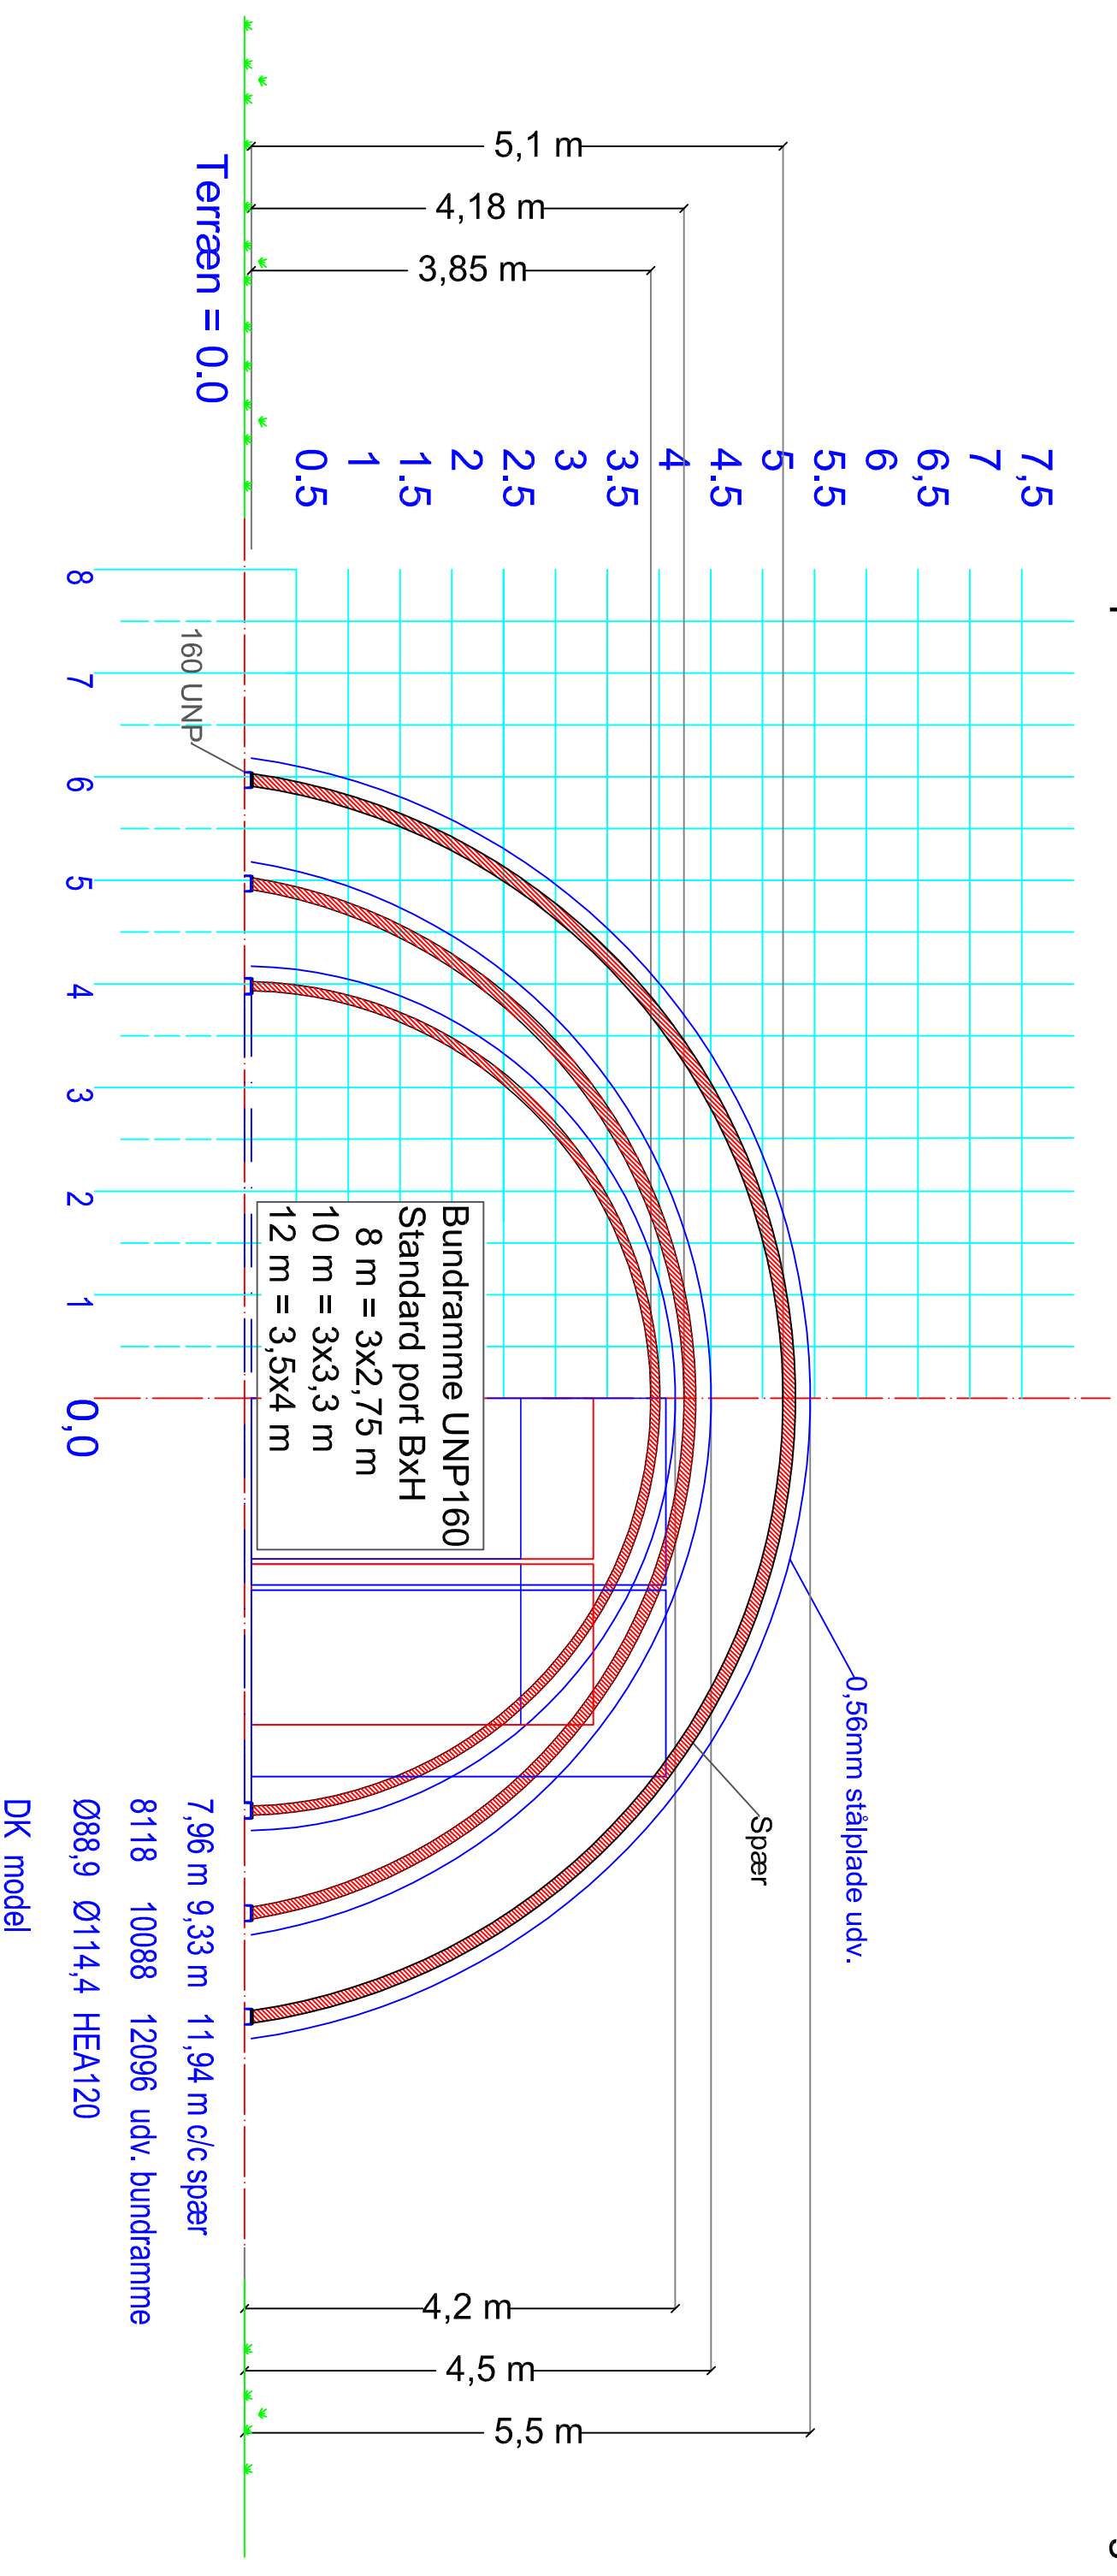

Måltegning angivet i meter fra udv. terræn til overkant tagbeklædning.

Målene er cirka højder.

Kontakt [future@rundbuehaller.dk](mailto:future@rundbuehaller.dk) (telefon 75343148) hvis andet ønskes.

Tegningen er ikke målbar

**Future Rundbuehaller Aps:**

Grimlundvej 5, Hoven 6880 Tarm, Danmark

Telefon 7534-3148  
Cvr.. Nr. 7346-0417

Bygherre: Future Rundbuehaller

Tlf: X

Ordre nr. X Dato: 19.12.2016

Emne: Højde måltegning  
Model bundramme spæer

Mål: X  
Rev. dato:

Rev. dato: X Projektør: Kjeld Hennberg Tegn nr.: 0800 - 1600