


# Højde Skema Rundbuehaller 8-16 meter, sokkelhøjde 30 cm

Overkant gulv - Indv. spær

Terræn - overkant tag

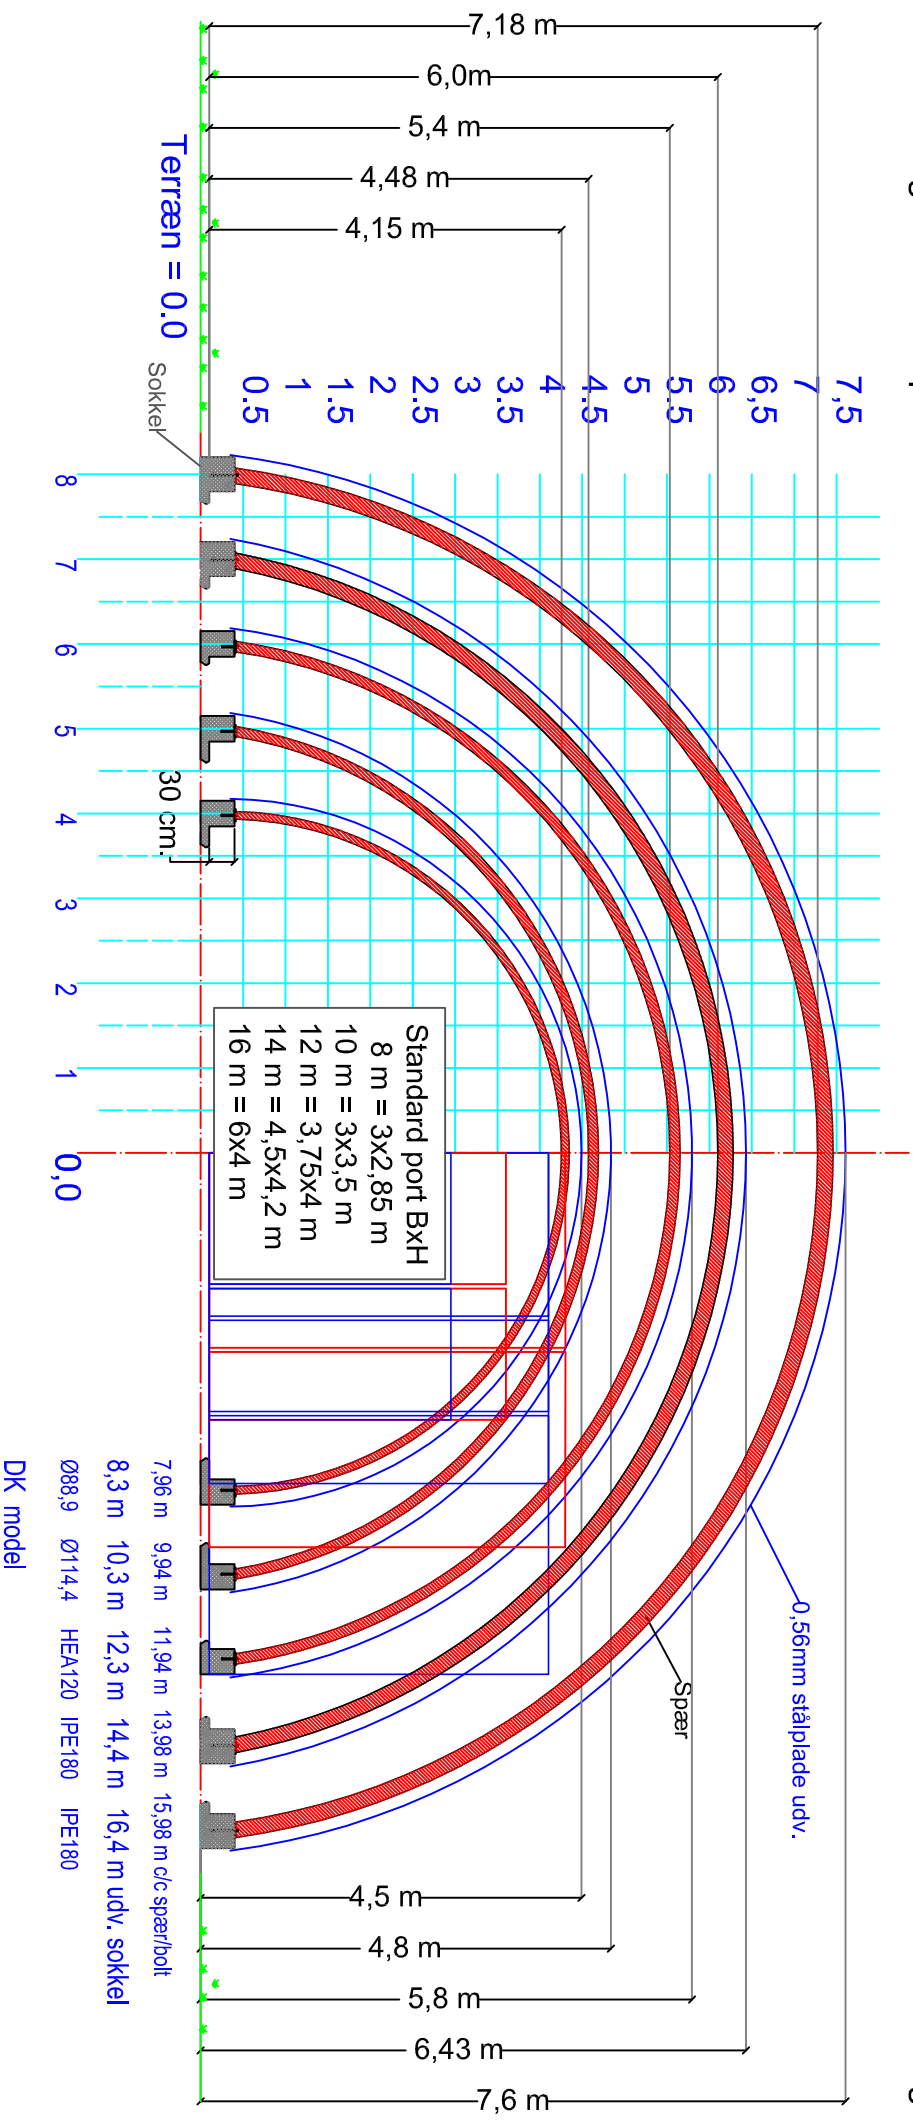

Måltegning angivet i meter fra udv. terræn til overkant tagbeklædning.

Målene er cirka højder.

Højden på hallen afhænger af sokkelhøjden.

Standard haller er med 30 cm sokkelhøjde indv.

Kontakt [future@rundbuehaller.dk](mailto:future@rundbuehaller.dk) (telefon 75343148) hvis andet ønskes.

Tegningen er ikke målbar

**Future Rundbuehaller Aps:** Telefon 7534-3148

Grimlundvej 5, Hovsnø 6880 Tårn, Danmark Cvr. Nr. 7346-0417

Bygherre: Future Rundbuehaller Tlf: X

|              |                  |
|--------------|------------------|
| Ordnr. nr. X | Date: 19.12.2016 |
|--------------|------------------|

|                        |                               |
|------------------------|-------------------------------|
| Emne: Højde måltegning | Mål: X                        |
| DK model               | Rev. dato: 11.07.2017         |
| Rev. dato: X           | Projekterende: Kjeld Hennings |
| Rev. nr.: X            | Tegn. nr.: 0800 - 1600        |